

# SCHWERTS AAL

BAHNHOFSTRASSE, 8636 WALD ZH

Archivell

Planungen + Ausführung

Neuhofstr. 14

8630 R ÜT I


Tel.+Fax: +41 55 246 54 55 / 079 354 50 31

info@archivell.ch

THEATERBESTUHLUNG

MAX. 300 PLÄTZE

MST. 1 : 100

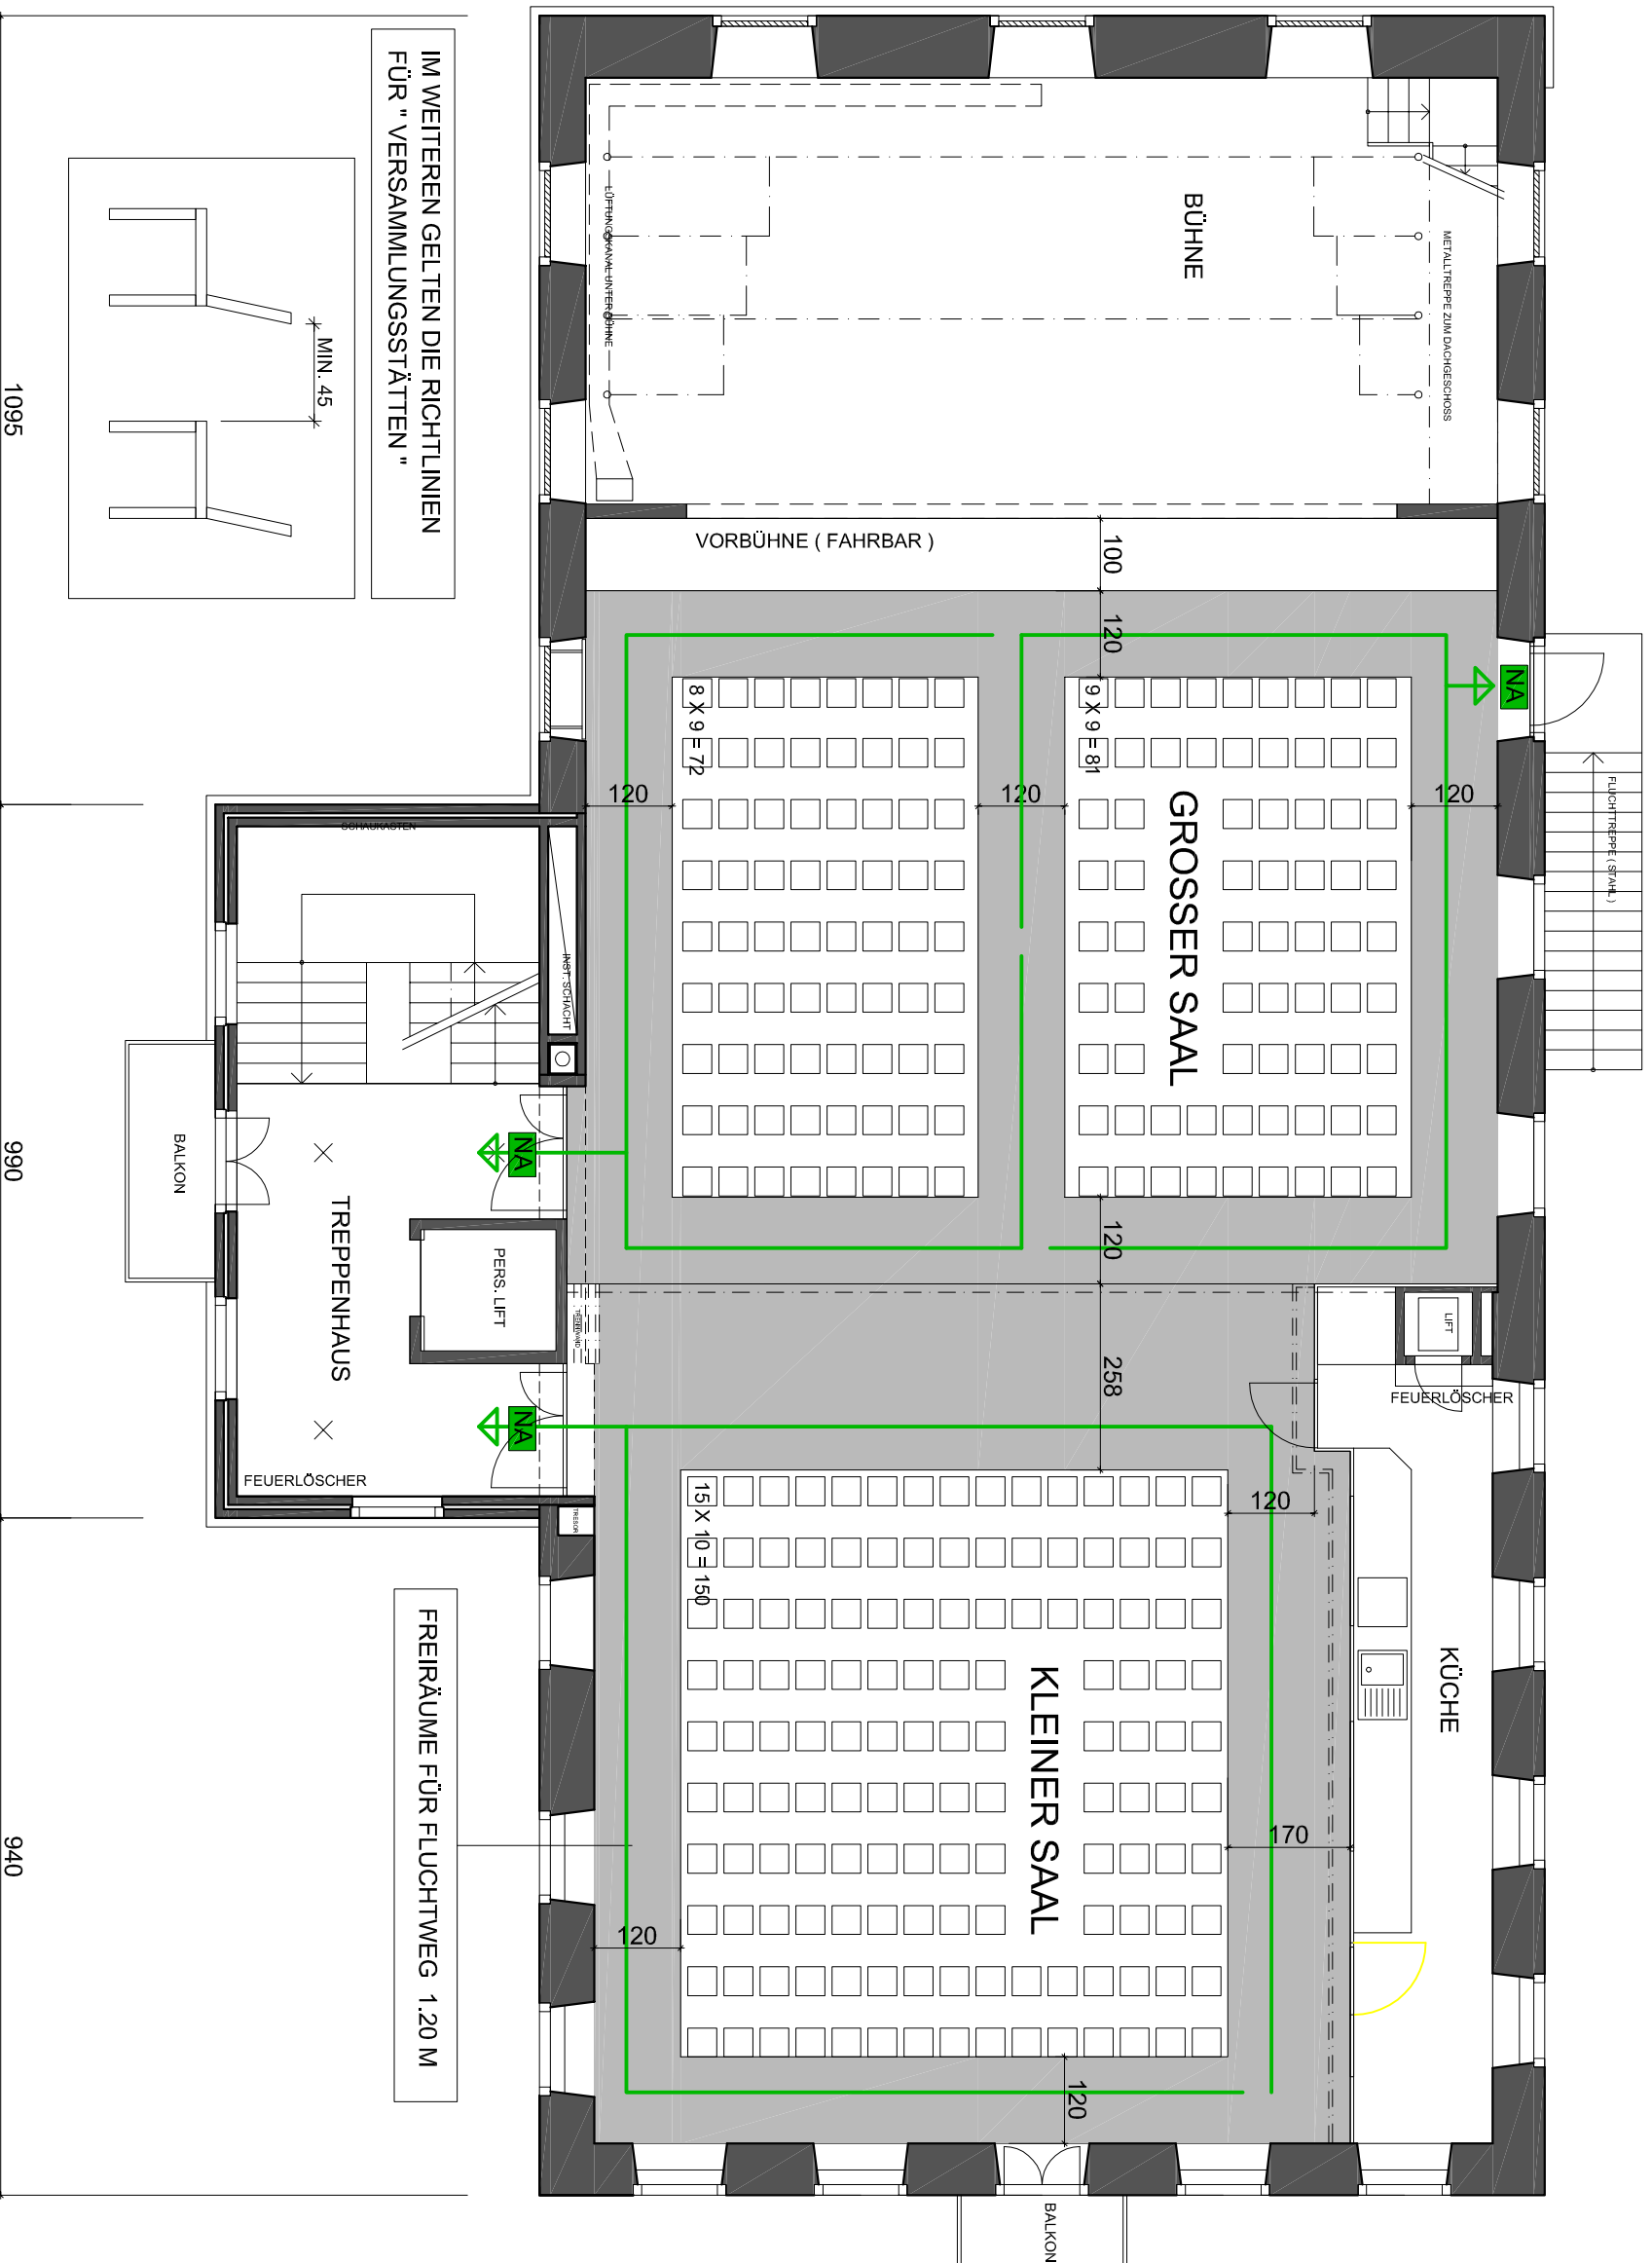

# SCHWERTS AAL

BAHNHOFSTRASSE, 8636 WALD ZH

ArchivWell

Planungen + Ausführung  
Neuhofstr. 14  
8630 R ÜT I


Tel.+Fax: +41 55 246 54 55 / 079 354 50 31 info@archivwell.ch

**BANKETTBESTUHLUNG**

**MAX. 235 PLÄTZE**

**TRENNWAND GESCHLOSSEN**

MST. 1 : 100

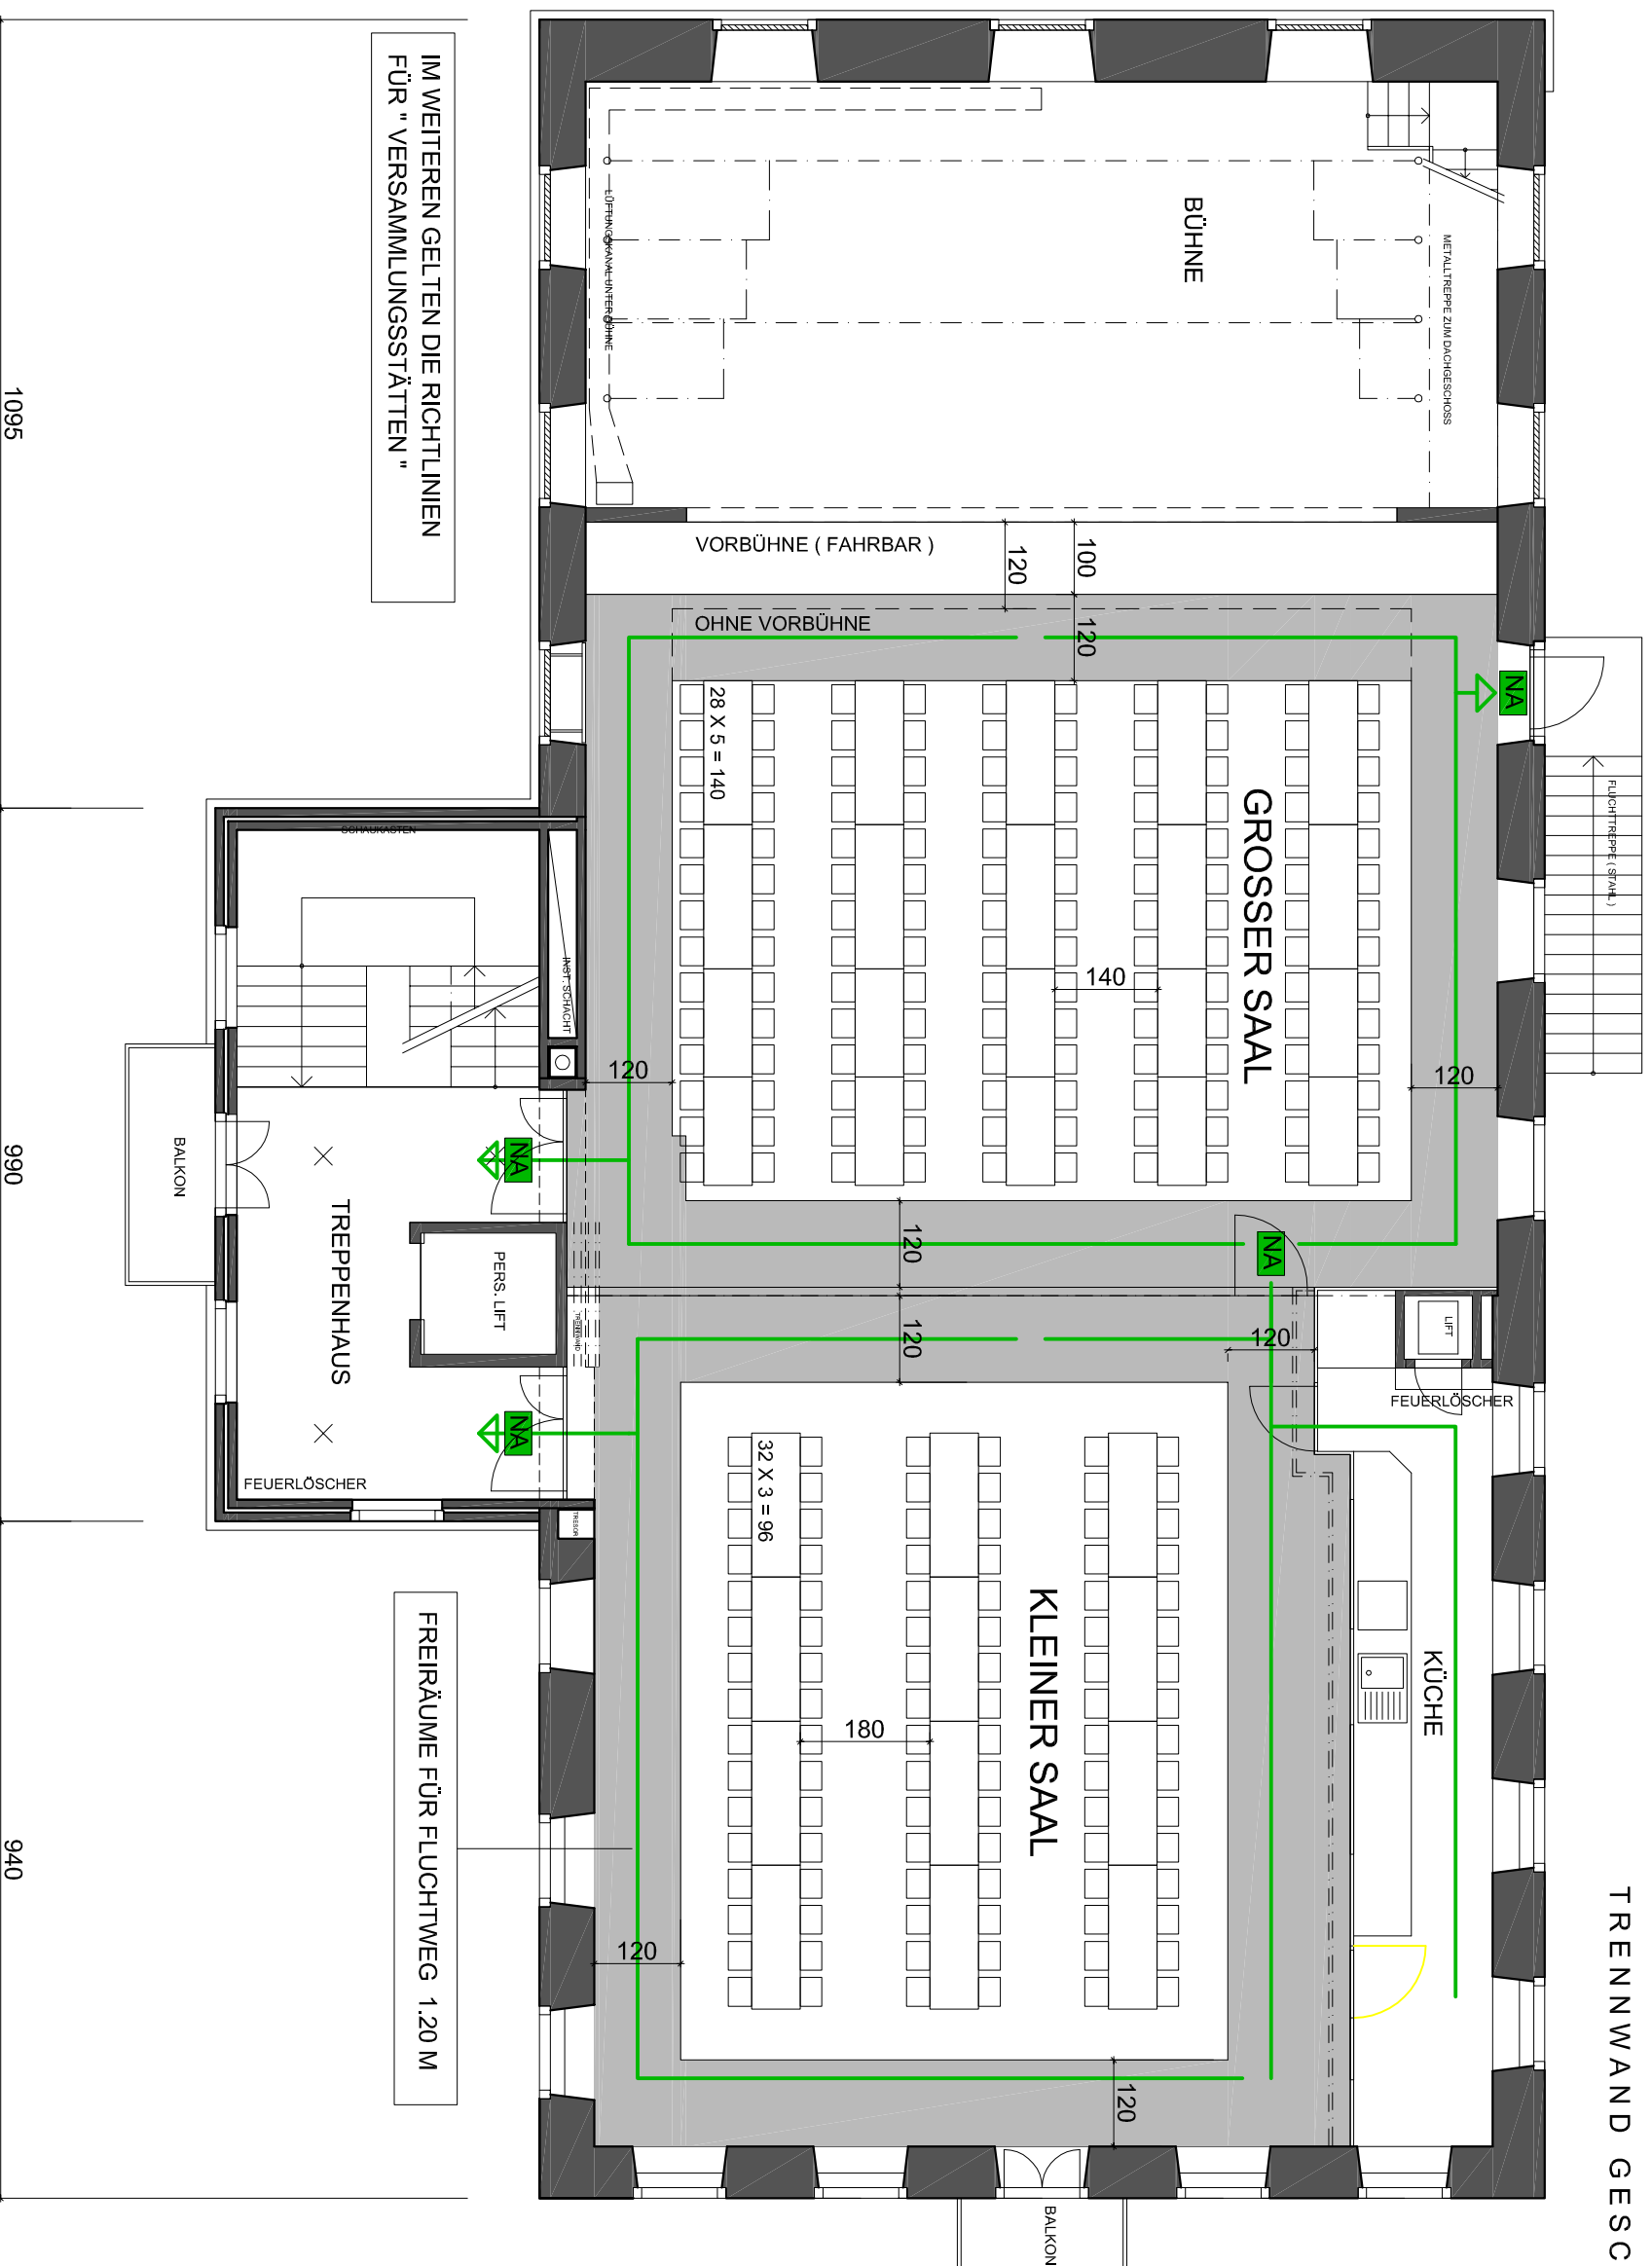

IM WEITEREN GELTEN DIE RICHTLINIEN  
FÜR "VERSAMMLUNGSSTÄTTEN"

FREIRÄUME FÜR FLUCHTWEG 1.20 M

1095

990

940

10.02.2009

# SCHWERTS AAL

BAHNHOFSTRASSE, 8636 WALD ZH

**Archivell**

Planungen + Ausführung  
Neuhofstr. 14  
8630 Rütli


Tel.+Fax: +41 55 246 54 55 / 079 354 50 31 info@archivell.ch

**BANKETTBESTUHLUNG**

**MAX. 300 PLÄTZE**

**TRENNWAND OFFEN**

MST. 1 : 100

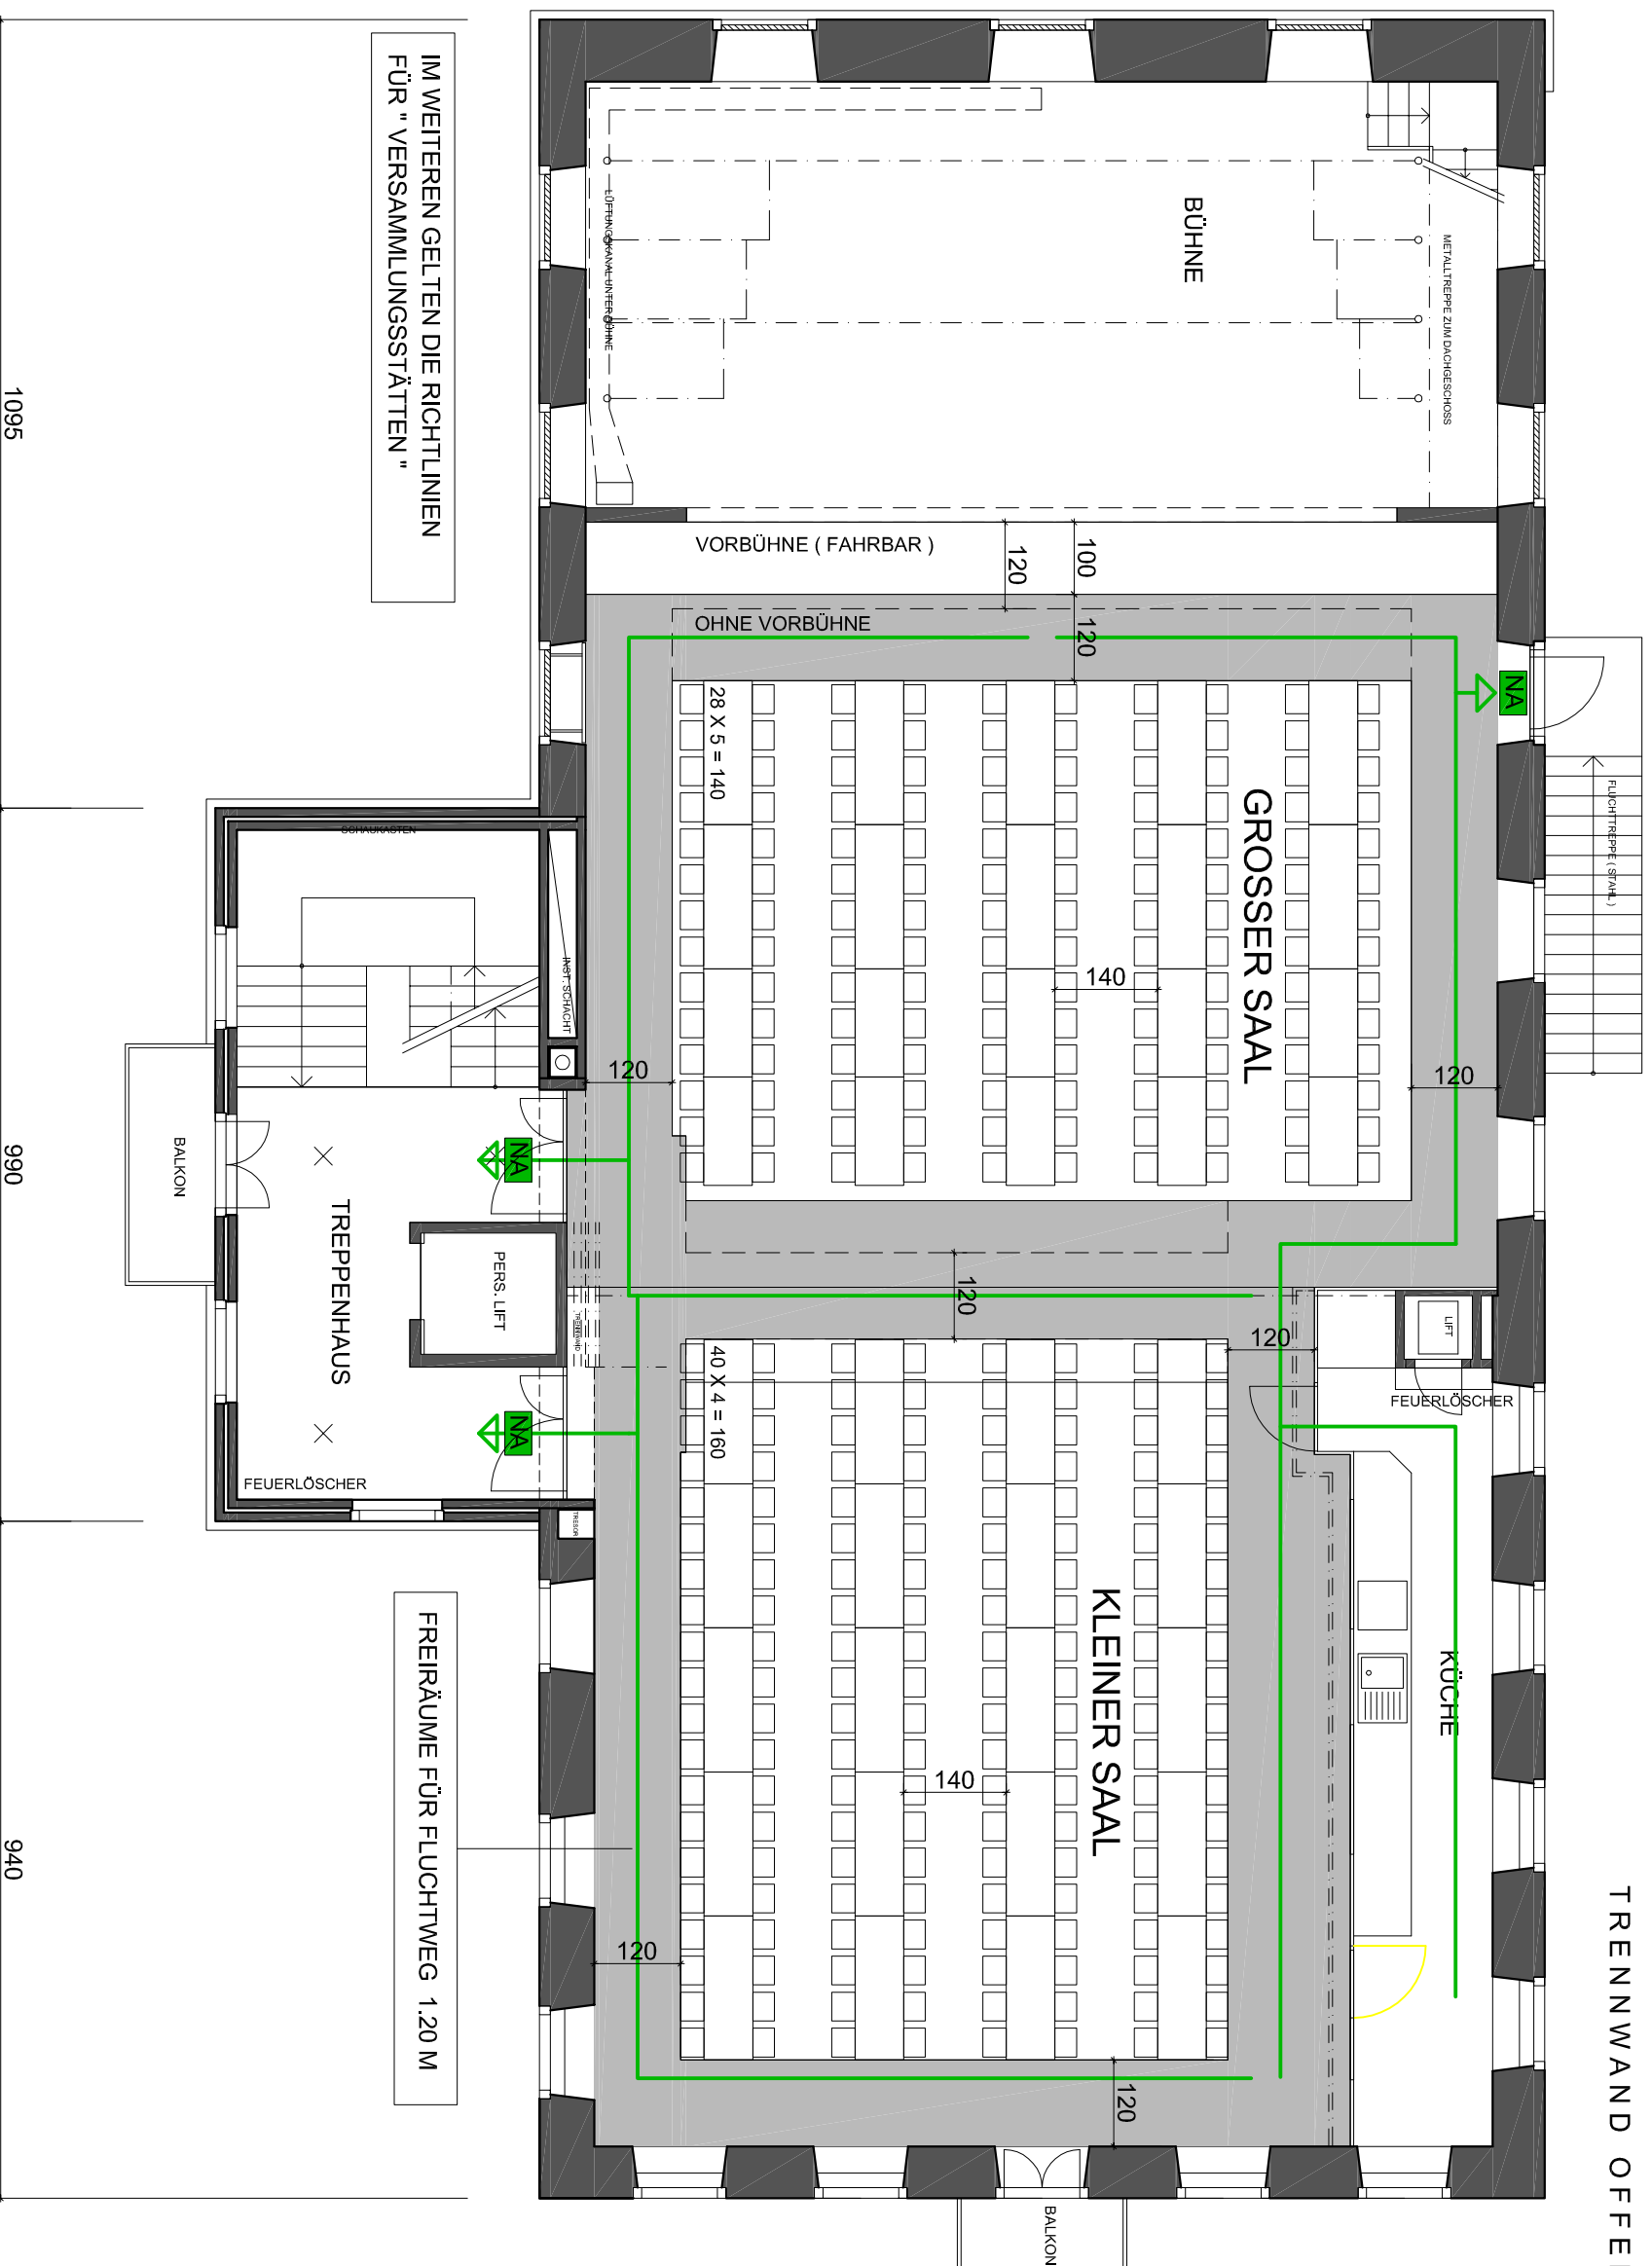

IM WEITEREN GELTEN DIE RICHTLINIEN  
FÜR "VERSAMMLUNGSSTÄTTEN"

FREIRÄUME FÜR FLUCHTWEG 1.20 M

1095

990

940

10.02.2009